


[illegible]

内蒙古森林消防总队呼伦贝尔中央级应急储备库建设项目--规划平面图

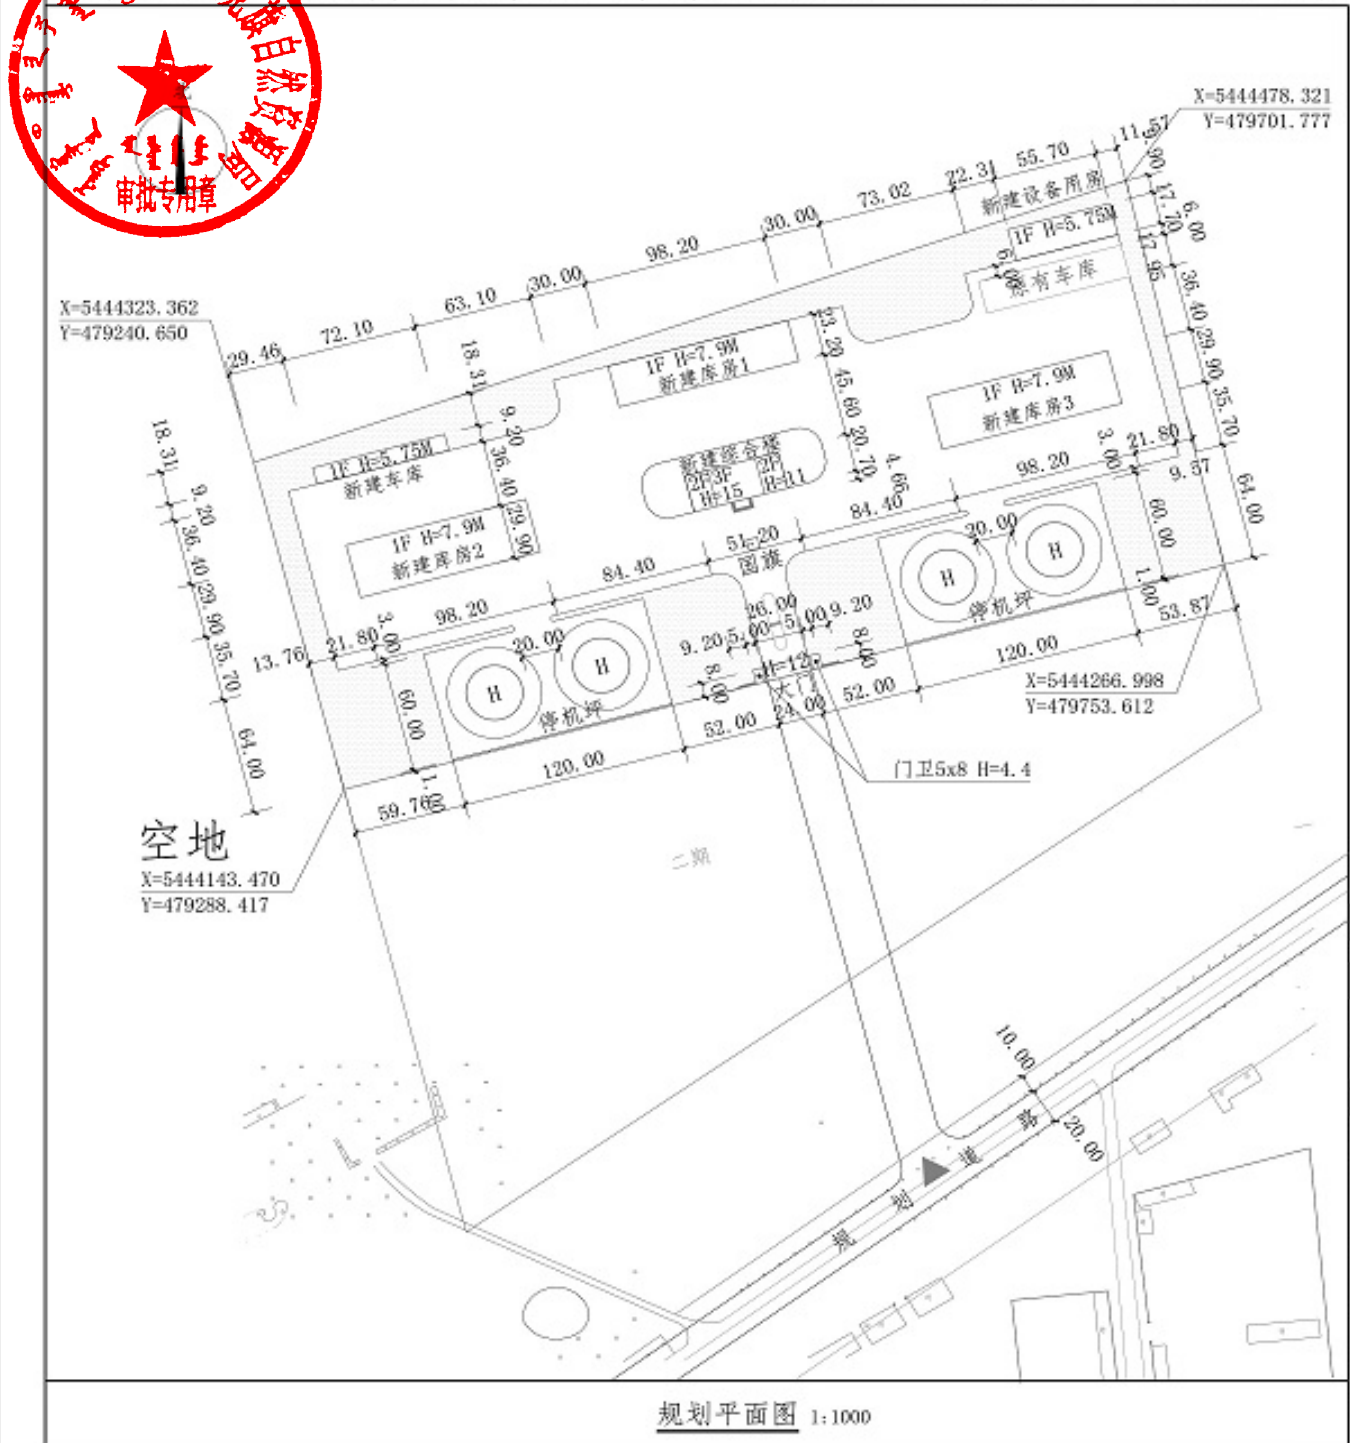

经济技术指标		
名称	指标数值	单位
规划用地面积	97532.25	m <sup>2</sup>
总建筑面积	13880.48	m <sup>2</sup>
其中		
原有建筑面积	1358	m <sup>2</sup>
新建建筑面积	12522.48	m <sup>2</sup>
建筑基底面积	12280.85	m <sup>2</sup>
其中		
原有建筑基底面积	1358	m <sup>2</sup>
新建建筑基底面积	10922.85	m <sup>2</sup>
容积率	0.14	
建筑密度	12.6	%
绿化率	20	%
新建建筑高度	5.75/6.8/15	m

新建建筑面积统计表		
名称	指标数值(m <sup>2</sup> )	建筑高度(m)
新建库房1建筑面积	2278.24	7.9
新建库房2建筑面积	2936.18	7.9
新建库房3建筑面积	2936.18	7.9
新建综合楼建筑面积	2642.67	15
新建车库建筑面积	663.32	5.75
新建门卫建筑建筑面积	80	4.4
新建设备用房建筑面积	985.89	5.75
合计	12522.48	

图例:

	用地范围		原有建筑
	规划建筑		尺寸标注
	绿化		出入口
	规划道路		

注:

- 1.本图依据建设单位提供规划意见书和宗地图绘制。
- 2.本工程±0.000 按原规划图确定。
- 3.图中所标注距离:建筑物指外墙皮,道路指路缘石内缘。
- 4.图中所标注的尺寸、坐标、标高、曲线半径均以米为单位。
- 5.消防道路的转弯半径为9米。
- 6.本工程室外场地、道路、绿化另详景观设计图。
- 7.本工程面积根据《建筑工程建筑面积计算规范》GB/T 50353-2013。

图章及审批信息		
设计单位: 国中汇投建设有限公司		
资质证书: 建筑行业(建筑工程)甲级		
证书编号: A252009099		
有效期: 至2024年06月04日		
设计人: 石品		
审核人: 石品		
审批人: 石品		
会签表		
建筑	电气	
结构	暖通	
给排水	智能	
建设单位: 呼伦贝尔市森林消防支队		
项目名称: 呼伦贝尔市森林消防支队中央级应急储备库建设项目		
图名: 规划平面图		
设计编号	2024-6	
页次	1	专业: 建筑
设计阶段	初步设计	图号: 81
版本号	A	出图日期: 2024.6