


[illegible]

内蒙古森林消防总队呼伦贝尔支队驻海单位车库建设项目---规划平面图

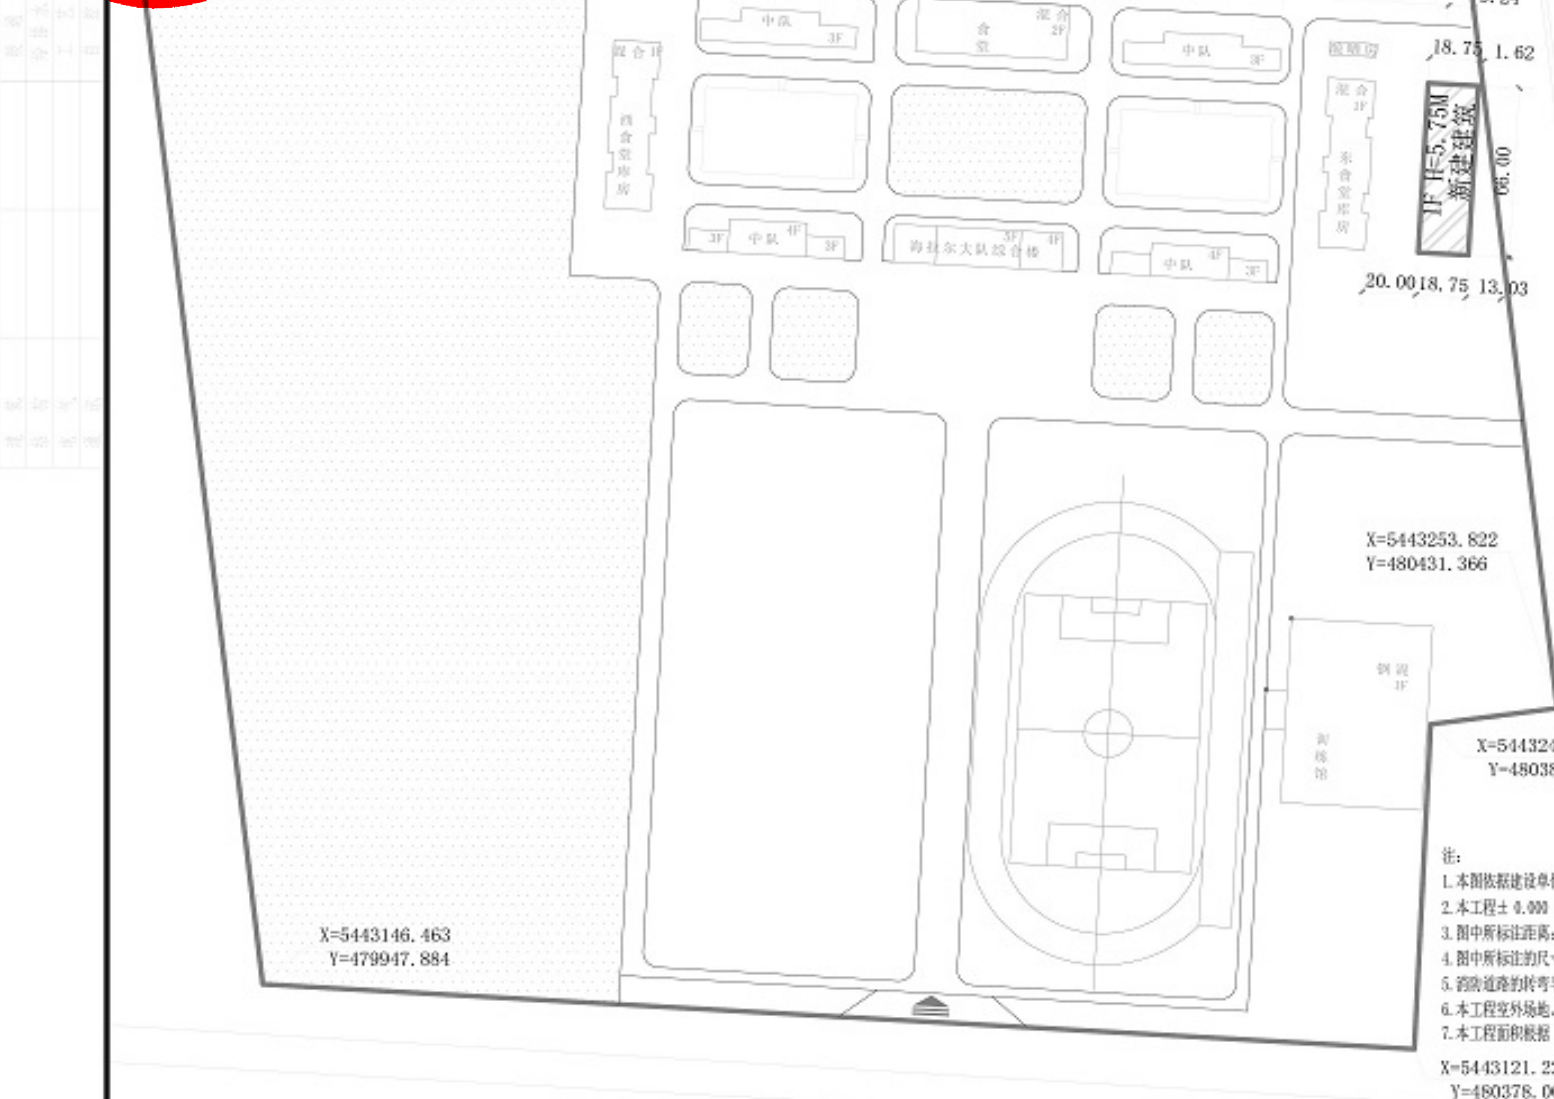

规划平面图 1:2000

- 注:
1. 本图依据建设单位提供规划意见书和宗地图绘制, 图中坐标采用国家2000坐标系。
 2. 本工程±0.000 按原规划图确定。
 3. 图中标注距离: 建筑物指外墙皮, 道路指路缘石内缘。
 4. 图中标注的尺寸、坐标、标高、曲线半径均以米为单位。
 5. 道路道路的转弯半径为9米。
 6. 本工程室外场地、道路、绿化另详景观设计图。
 7. 本工程面积根据《建筑工程建筑面积计算规范》GB/T 50853-2013。

经济技术指标

名称	指标数值	单位
规划用地面积	214001.07	m ²
总建筑面积	30344	m ²
其中 原有建筑面积	27882	m ²
新建建筑面积	2462	m ²
建筑基底面积	17830	m ²
其中 原有建筑基底面积	15368	m ²
新建建筑基底面积	2462	m ²
容积率	0.15	
建筑密度	8.33	%
绿化率	20	%
新建建筑高度	5.75	m

图例:

- 用地范围
- 新建建筑
- 原有建筑
- 绿化
- 出入口

工程设计证书编号: A215005784
建筑行业(建筑工程) 甲级
建筑行业(人防工程) 乙级
[蒙]城规编(212002)号 乙级

晟创工程技术服务有限公司

地址: 呼和浩特市赛罕区回民区心泉公寓楼
B2座503室

建设单位

内蒙古森林消防总队呼伦贝尔支队

项目名称

内蒙古森林消防总队呼伦贝尔支队
驻海单位车库建设项目

工程编号

项目负责人 张云超
审 定 姜传军
审 核 张云超
校 对 白 妍
专业负责人 王 兴
设计/制图 王 兴

图纸名称

规划平面图

图纸阶段 方案 专业建筑

图纸编号 建(方)-01

出图日期

注册印章

中华人民共和国一级注册建筑师
姓名: 张云超
注册号: 1300578-008
有效期: 至2023年12月

工程设计文件专用章

晟创工程技术服务有限公司
工程设计文件专用章
姓名: 张云超
注册: 建筑行业(建筑工程) 专业甲级;
建筑行业(人防工程) 专业乙级;
证书编号: A215005784