中华人民共和国

建设工程规划许可证

建字第 1507242024GG0013457 号

根据《中华人民共和国土地管理法》《中华人民共和国城乡规划法》和国家有关规定，经审核，本建设工程符合国土空间规划和用途管制要求，颁发此证。

nmgdzyz

发证机关 鄂温克族自治旗自然资源局

日　　期 2024-10-29

建设单位(个人)	鄂温克族自治旗红花尔基镇人民政府
建设项目名称	鄂温克族自治旗牧区生活垃圾治理项目
建 设 位 置	红花尔基镇绿森热力公司东侧
建 设 规 模	肆佰平方米（400㎡），其中：地上建筑面积400㎡，地下建筑面积0㎡
附图及附件名称 规划平面图.jpg	

遵守事项

一、本证是经自然资源主管部门依法审核，建设工程符合国土空间规划和用途管制要求的法律凭证。

二、未取得本证或不按本证规定进行建设的，均属违法行为。

三、未经发证机关审核同意，本证的各项规定不得随意变更。

四、自然资源主管部门依法有权查验本证，建设单位(个人)有责任提交查验。

五、本证所需附图及附件由发证机关依法确定，与本证具有同等法律效力。

nmgdzyz

审批专用章

暖通	建筑
给排水	结构
工艺	电气
自控	通讯

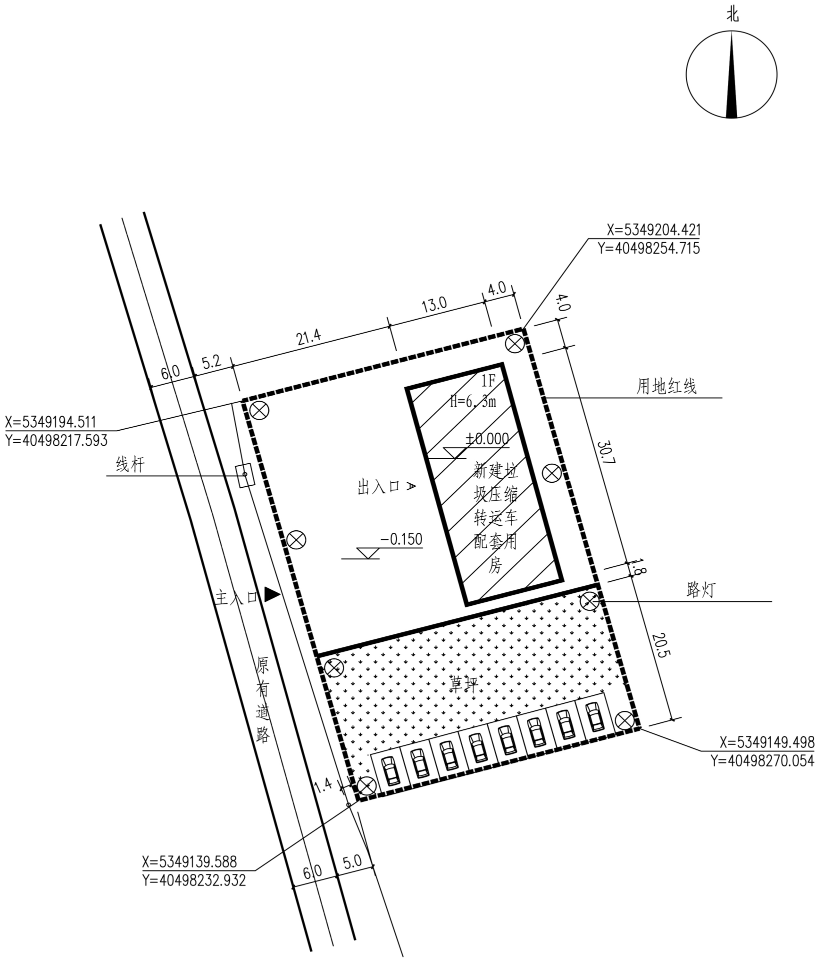
北
X=5349204.421
Y=40498254.715
13.0
4.0
4.0
21.4
5.2
6.0
用地红线
1F
H=6.3m
±0.000
新建垃圾压缩转运车配套用房
X=5349194.511
Y=40498217.593
30.7
线杆
出入口
-0.150
1.8
路灯
主入口
20.5
原有道路
草坪
X=5349149.498
Y=40498270.054
1.4
X=5349139.588
Y=40498232.932
6.0
5.0

总平面图 1:1000

经济技术指标

名称	数量	单位
用地面积:	2190.85	m²
总建筑面积:	400	m²
建筑基底面积:	400	m²
容积率:	0.18	
建筑密度:	18	%
绿化率:	20	%
停车位:	8	个

说明:

1. 本图为鄂温克族自治旗牧区生活垃圾治理项目。
2. 规划建筑位于红花尔基镇内。
3. 总用地面积为2190.85平方米，建筑总面积为400平方米
4. 规划建筑物建筑风格、形式及色彩应与周围环境相协调。
5. 周围现状建筑满足采光、通风、消防等设计标准。
6. 规划建筑的市政管线均应接入城市管网。
7. 规划建筑物设计标高和周围新建建筑相一致。
8. 建筑施工完毕后应完成亮化、硬化及绿化等工程。
9. 院内8个路灯，灯杆高度为6米。

中祥设计有限责任公司 210202001016309

▨	:新建建筑	1F	:楼层数
▬ ▬ ▬	:规划用地界线	H= m	:建筑高度
⁘	:绿化	配套用房	:建筑名称
═	:道路中心线	±0.000	:室内标高
═	:道路	X=5729544.422 Y=41421632.284	:坐标标注
▲	:出入口	∀	:建筑出入口

附 注
DESCRIPTIONS

中祥设计

修改原因
REVISION REASON

注册专用章：LOGIN SPECIAL SEAL

辽宁省工程勘察设计出图专用章
单位名称:中祥设计有限责任公司
业务范围:风景园林工程设计专项乙级;建筑行业乙级;市政行业乙级
资质证书编号:A221021935
有效期至:2026年01月14日

出图专用章：MAP OUT SPECIAL SEAL

审 定 APPROVED BY	许泽青	许泽青
审 核 EXAMINED BY	陈 凯	陈凯
项目负责人 PROJECT LEADER:	陈 凯	陈凯
专业负责人 CHIEF ENGI.	莫宇坷	莫宇坷
校 对 CHECKED BY	胡 佳	胡佳
设 计 DESIGNED BY	莫宇坷	莫宇坷
制 图 DRAWN BY	莫宇坷	莫宇坷

建设单位
CLIENT
红花尔基镇人民政府

工程名称
PROJECT
鄂温克族自治旗牧区生活垃圾治理项目

图 名
TITLE
总平面图

工程编号 PROJECT NO.	ZL2024-002	设计阶段 DESIGN STAGE	施工图
版次 EDITION No.	A2	专业 DRAWING TYPE	建 筑
日期 DATE	2024.07	图号 DRAWING No.	建施-1

中祥设计有限责任公司
Zhong xiang Design Co. , Ltd.

证 书	建筑行业乙级 市政行业乙级 风景园林工程设计专项乙级 证书编号：A221021935

此图纸必须经图纸审图机构审查合格盖章
并经消防审批部门审查合格盖章后方可施工
图中以所注尺寸为准切，勿用尺度量施工施工