

鄂温克族自治县自然资源局



建设工程竣工规划核实意见书

核字第：1507242025HY0003535 号

建设单位(个人)	呼伦贝尔宏阳畜牧开发有限责任公司
建设项目名称	鄂温克旗宏阳南屯肉牛屠宰及精深加工生产线扩建项目（二期）
建设位置	鄂温克族自治县巴彦托海镇
建设规模	总用地面积：19849.79 平方米； 新建建筑面积：4804.30 平方米，其中 生产加工车间：4408.15 平方米； 待宰圈：396.15 平方米。
建设工程规划 许可证编号	建字第：1507242023GG0005394 号
备注	2306-150724-07-02-734658


根据《中华人民共和国城乡规划法》第四十五条、《内蒙古自治区城乡规划条例》第四十五条，同意通过建设工程竣工规划核实。

附件：规划核实平面图



鄂温克族自治旗自然资源局

2025年2月19日

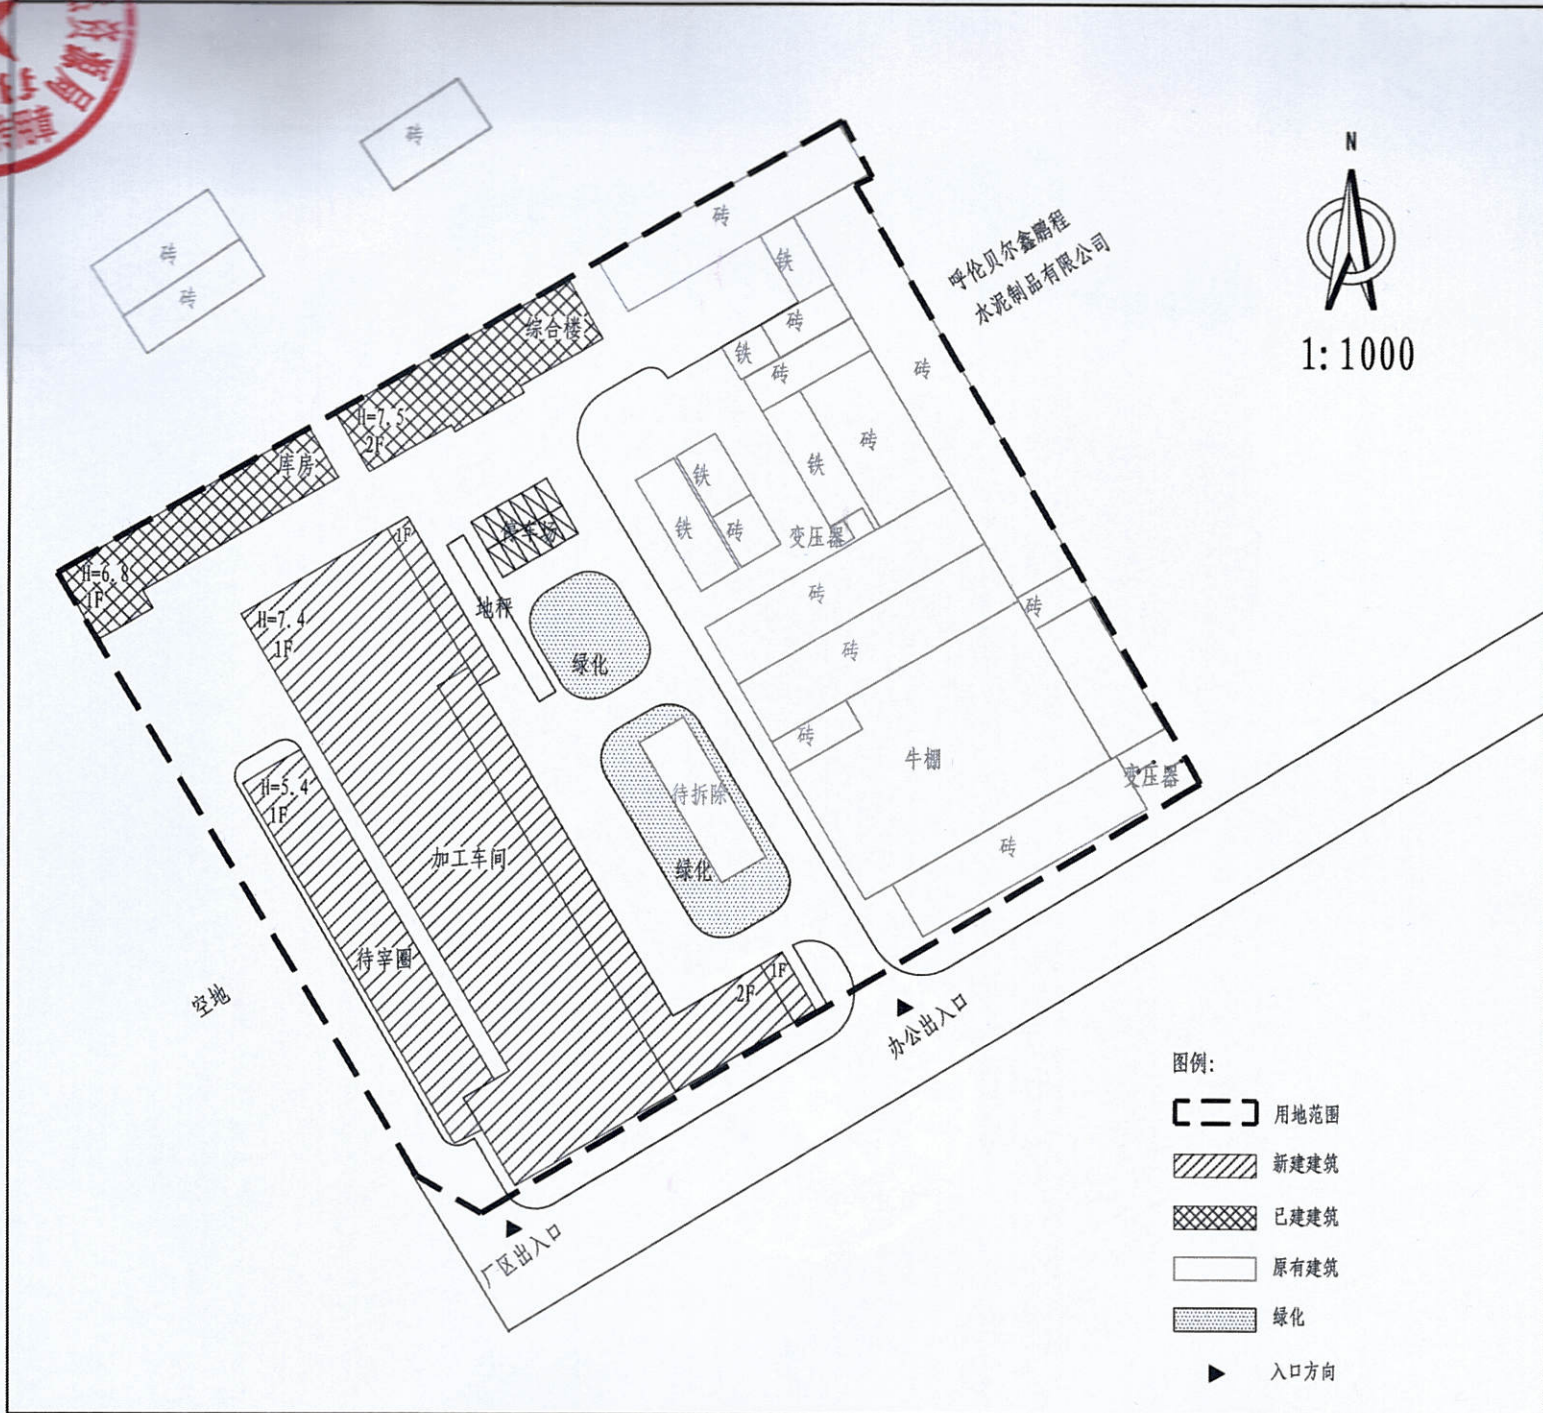

呼伦贝尔鑫鹏程
水泥制品有限公司



1:1000

图例:

- 用地范围
- 新建建筑
- 已建建筑
- 原有建筑
- 绿化
- 入口方向

用地范围坐标表

点号	X	Y	边长
J1	5448548.473	40479067.646	156.02
J2	5448627.128	40479202.388	
J3	5448617.255	40479207.500	11.12
J4	5448615.870	40479204.683	3.14
J5	5448512.686	40479264.279	119.16
J6	5448438.240	40479140.779	144.20
J7	5448444.695	40479129.671	12.85
J1	5448548.473	40479067.646	120.90
S=19849.79 平方米 合29.7747亩			

说明:

- 项目位于鄂温克族自治旗巴彦托海镇内。
- 该项目总用地面积为19849.79m²。
计容建筑面积:12383.51m²
建筑面积为:10970.26m²
已建建筑:1665.96m²
综合楼:1131.12m²
库房:534.84m²
新建建筑:4804.30m²
加工车间:4408.15m²
待宰圈:396.15m²
原有建筑:4500m²
建筑占地面积:10097.44m²
建筑密度:50.87%
容积率:0.62
绿地率:10%
- 本图为2000国家大地坐标系、1985国家高程基准。
- 尺寸均以米计。

项目名称	鄂温克旗宏阳南屯肉牛屠宰及精深加工生产线扩建项目	
	制图单位 内蒙古汇晟自然资源技术服务有限公司	
制图:蒙古全		
测量:王志强		
审核:程海兰		