中华人民共和国

建设工程规划许可证

建字第 1507242025GG0005541 号

根据《中华人民共和国土地管理法》《中华人民共和国城乡规划法》和国家有关规定，经审核，本建设工程符合国土空间规划和用途管制要求，颁发此证。

nmgdzyz

发证机关 鄂温克族自治旗自然资源局

日 期 2025-04-17

建设单位(个人)	鄂温克族自治旗文体旅游广电局
建设项目名称	呼伦贝尔市曲棍球训练基地（一期）建设项目
建 设 位 置	鄂温克旗乌兰牧骑北侧
建 设 规 模	地上附属用房：壹佰伍拾平方米（150㎡），场地面积8132.76㎡。
附图及附件名称 规划图.jpg	

遵守事项

一、本证是经自然资源主管部门依法审核，建设工程符合国土空间规划和用途管制要求的法律凭证。

二、未取得本证或不按本证规定进行建设的，均属违法行为。

三、未经发证机关审核同意，本证的各项规定不得随意变更。

四、自然资源主管部门依法有权查验本证，建设单位(个人)有责任提交查验。

五、本证所需附图及附件由发证机关依法确定，与本证具有同等法律效力。

nmgdzyz

审批专用章

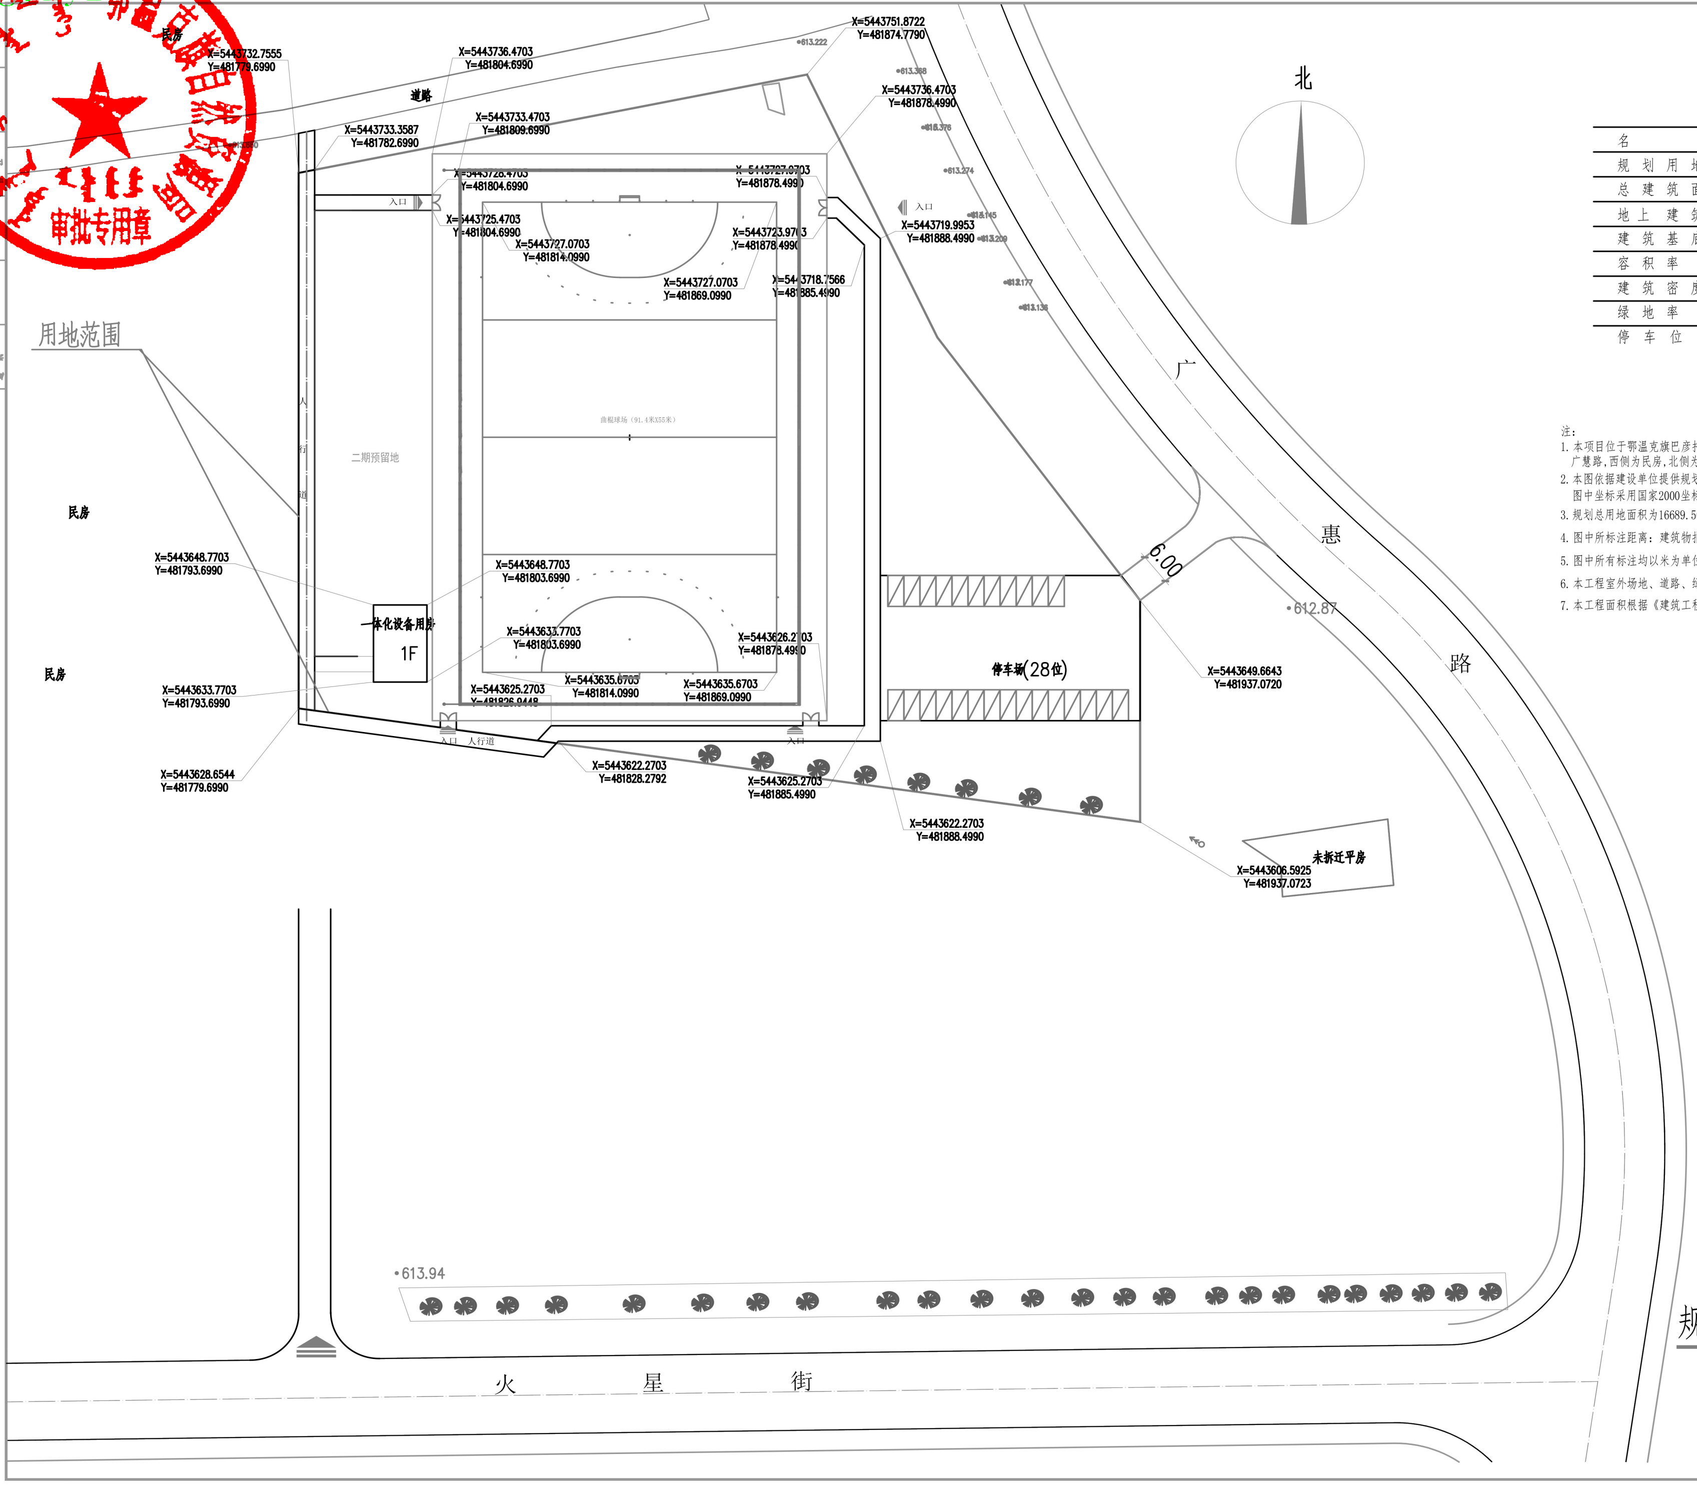
北
民房
X=5443732.7555
Y=481779.6990
道路
X=5443736.4703
Y=481804.6990
X=5443733.4703
Y=481809.6990
X=5443733.3587
Y=481782.6990
入口
X=5443728.4703
Y=481804.6990
X=5443725.4703
Y=481804.6990
X=5443727.0703
Y=481814.0990
X=5443727.0703
Y=481878.4990
X=5443723.9703
Y=481878.4990
X=5443727.0703
Y=481869.0990
X=5443718.7566
Y=481885.4990
X=5443751.8722
Y=481874.7790
613.222
613.368
X=5443736.4703
Y=481878.4990
613.376
613.274
入口
613.145
X=5443719.9953
Y=481888.4990
613.209
613.177
613.136
用地范围
人行道
二期预留地
曲棍球场（91.4米X55米）
民房
民房
X=5443648.7703
Y=481793.6990
一体化设备用房
1F
X=5443633.7703
Y=481793.6990
X=5443628.6544
Y=481779.6990
X=5443648.7703
Y=481803.6990
X=5443633.7703
Y=481803.6990
X=5443625.2703
Y=481826.9448
X=5443635.6703
Y=481814.0990
X=5443635.6703
Y=481869.0990
X=5443626.2703
Y=481878.4990
入口
人行道
X=5443622.2703
Y=481828.2792
X=5443625.2703
Y=481885.4990
X=5443622.2703
Y=481888.4990
停车场(28位)
6.00
612.87
广
惠
路
X=5443649.6643
Y=481937.0720
未拆迁平房
X=5443606.5925
Y=481937.0723
613.94
火
星
街

规划平面图 1:1000

经济技术指标

名称	指标数值	单位
规划用地面积	16689.49	m^2
总建筑面积	150	m^2
地上建筑面积	150	m^2
建筑基底面积	150	m^2
容积率	0.009	
建筑密度	0.9	%
绿地率	30	%
停车位	32	个

注：

1. 本项目位于鄂温克旗巴彦托海镇。项目南侧为乌兰牧骑宫,东侧为广慧路,西侧为民房,北侧为民房。
2. 本图依据建设单位提供规划意见书和宗地图绘制，图中坐标采用国家2000坐标系。
3. 规划总用地面积为16689.50平方米，建筑总面积为150平方米。
4. 图中所标注距离：建筑物指外墙皮，道路指缘石内缘。
5. 图中所有标注均以米为单位。
6. 本工程室外场地、道路、绿化另详景观设计图。
7. 本工程面积根据《建筑工程建筑面积计算规范》GB/T 50353-2013。

设计单位
DESIGN UNIT

中图设计有限公司
ZT DESIGN Co., LTD

风景园林工程设计专项甲级 A252007949
建筑行业(建筑工程)、市政行业、电力行业、化工石化医药行业、冶金行业、机械行业乙级
环境工程（水污染防治工程、污染修复工程、固体废物处理处置工程）专项乙级
公路行业（公路）专业丙级 A452007943

合作设计单位
CO-OPERATED WITH

出图专用章
SHADCL PROJECT SEAL

贵州省建设工程设计出图专用章
中图设计有限公司
资质等级范围：机械行业乙级；环境工程（水污染防治工程、污染修复工程、固体废物处理处置工程）专项乙级；水利行业丙级；建筑行业（建筑工程）乙级；公路行业（公路）专业丙级；市政行业乙级；电力行业乙级；化工石化医药行业乙级；冶金行业乙级。
资质证书编号：A452007943有效期至：2029年01月01日

未加盖本公司出图专用章无效 INVALID NO THE SPECIAL SEAL

注册执业章
REGISTERED SEAL

中华人民共和国一级注册建筑师
姓名：倪葳葳
注册号：5200794-003
有效期：至2024年12月

建设单位
CLIENT
鄂温克族自治旗文体旅游广电局

项目名称
PROJECT TITLE
呼伦贝尔市曲棍球训练基地（一期）

子项名称
SUB TITLE

图纸名称
DRAWING TITLE
总平面定位图

项目负责人 PROJECT DIRECTOR	倪葳葳	倪葳葳
审定人 AUTHORIZED BY	倪葳葳	
审核人 EXAMINED BY	刘娇阳	刘娇阳
专业负责人 DISCIPLINE RESPONSIBLE BY	倪葳葳	倪葳葳
校对人 CHECKED BY	杨 华	杨华
设计人 DESIGNED BY	陶 军	陶军
制图人 DRAWING BY	陶 军	

专业 SPECIALTY	建 筑	设计阶段 DESIGN STAGE	施工图
比例 SCALE	1:500	日期 DATE	2025.02
工程编号 PROJECT NO.		图号 DRAWING NO.	02
规格 DWG.SIZE	A1	版本 VERSION	第一版