




[illegible]

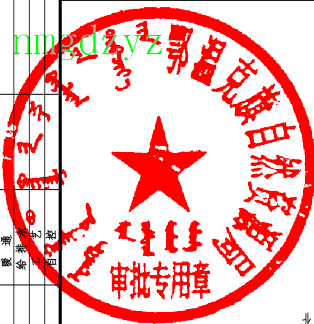

鄂温克旗自然资源局
审批专用章

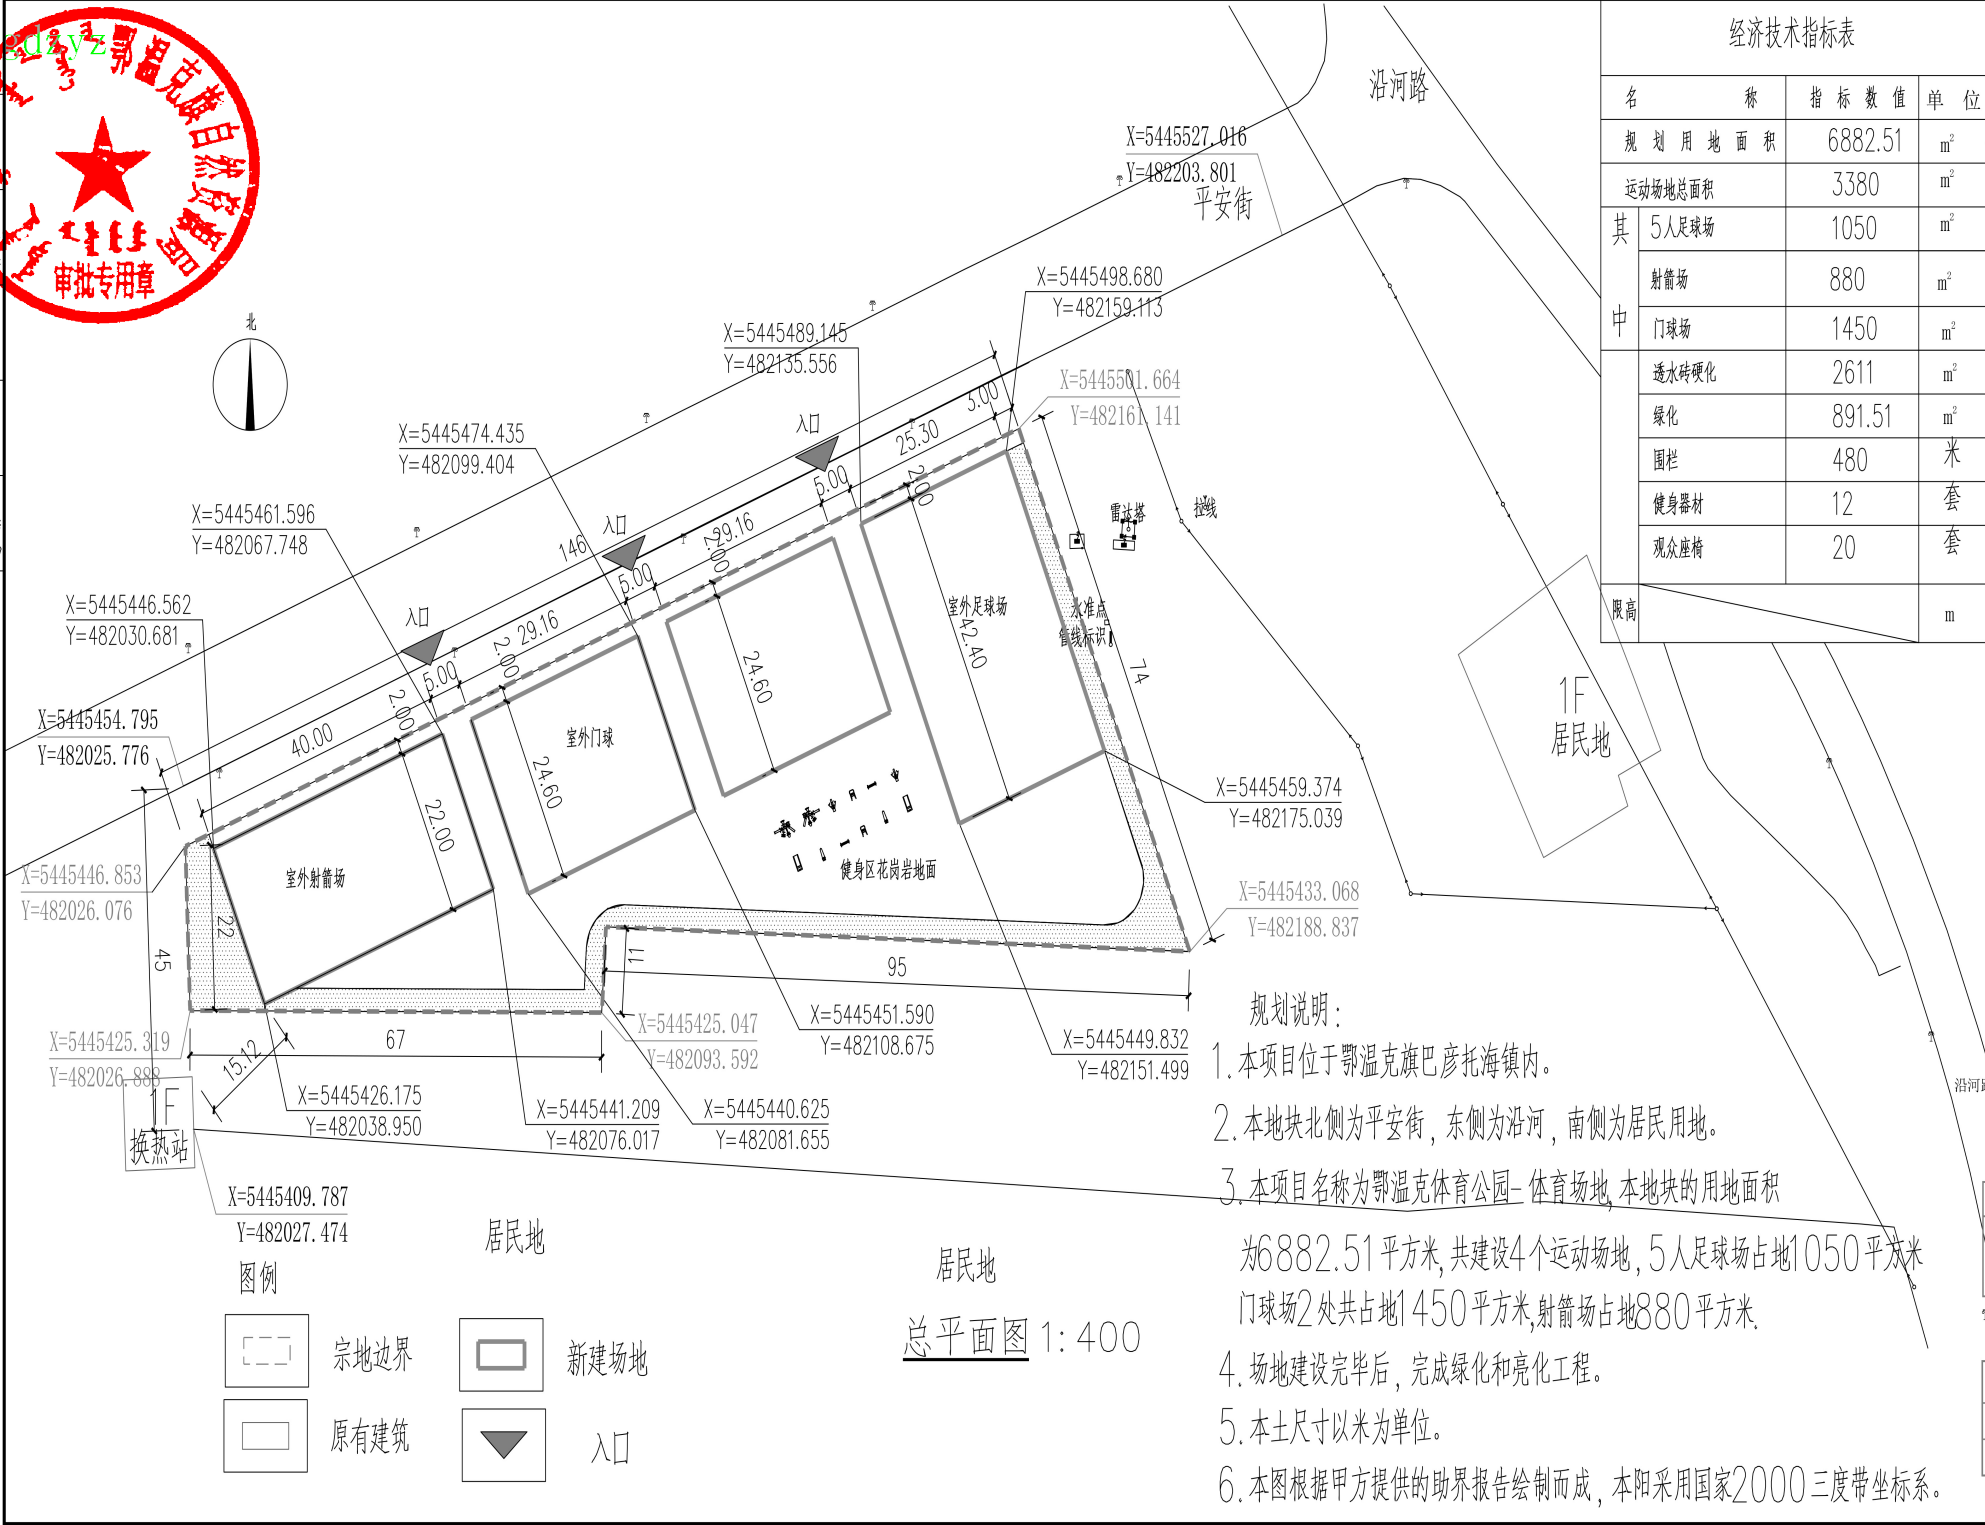

经济技术指标表		
名 称	指 标 数 值	单 位
规 划 用 地 面 积	6882.51	m²
运动场地总面积	3380	m²
其 中		
5人足球场	1050	m²
射箭场	880	m²
门球场	1450	m²
透水砖硬化	2611	m²
绿化	891.51	m²
围栏	480	米
健身器材	12	套
观众座椅	20	套
限高		m



工程设计证书编号
A115005787

CHENGCHUANGSHEJI

内蒙古诚创建筑设计咨询有限公司

联系电话: 0470-2217066
传 真: 0470-2217677
邮 箱: SJ112880163.COM

地址: 海拉尔区呼伦贝尔体校训练馆西侧

工程名称

鄂温克体育公园-体育场地

审 定	姜传军	姜传军
审 核	张云超	张云超
项目负责人	张云超	张云超
专业负责人	王 兴	王 兴
设 计	王 兴	王 兴
校 对	白 研	白 研

图纸名称	总平面图
------	------

工程编号			
设计阶段	方案	图别	建 筑
总 页 数		页次	01
日 期	2025.02		
注册印章			

中华人民共和国一级注册建筑师
姓 名: 张 云 超
注册号: 1500578-008
有效期: 至2025年11月

工程设计文件专用章
威创工程技术服务有限公司 工程设计文件专用章
资质 建筑行业（建筑工程）专业甲级； 范围 建筑行业（人防工程）专业乙级； 资质 证书 编号 A115005787

- 规划说明：
1. 本项目位于鄂温克旗巴彦托海镇内。
 2. 本地块北侧为平安街，东侧为沿河，南侧为居民用地。
 3. 本项目名称为鄂温克体育公园-体育场地，本地块的用地面积为6882.51平方米，共建设4个运动场地，5人足球场占地1050平方米，门球场2处共占地1450平方米，射箭场占地880平方米。
 4. 场地建设完毕后，完成绿化和亮化工程。
 5. 本土尺寸以米为单位。
 6. 本图根据甲方提供的助界报告绘制而成，本图采用国家2000三度带坐标系。