


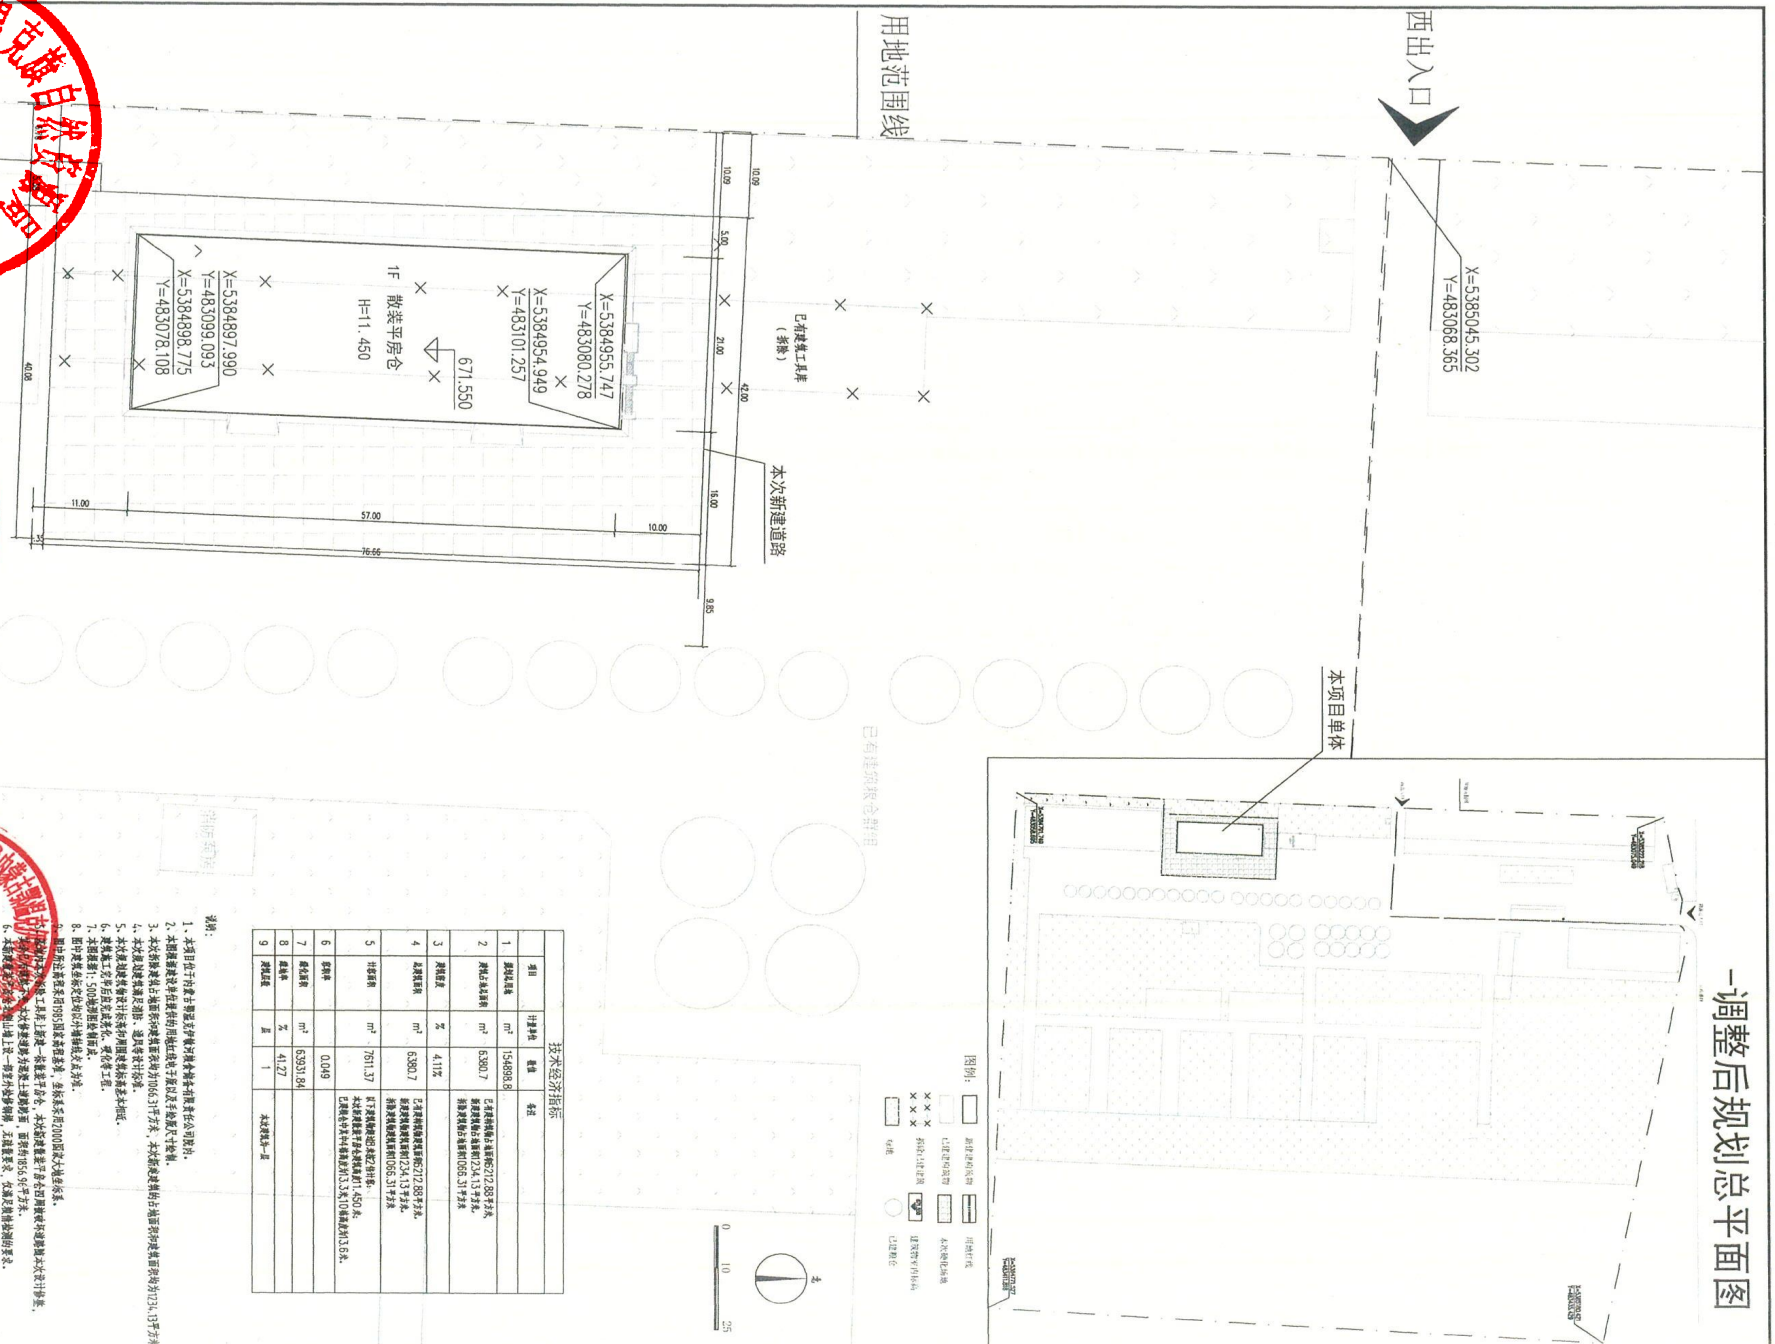

-调整后规划总平面图



已有建筑轮廓线

用地范围线

西出入口

本项目单体

本次新建道路

已有建筑工具库  
(拆除)


说明:

2. 本项目建筑占地面积... 总建筑面积: 154893.6平方米



