



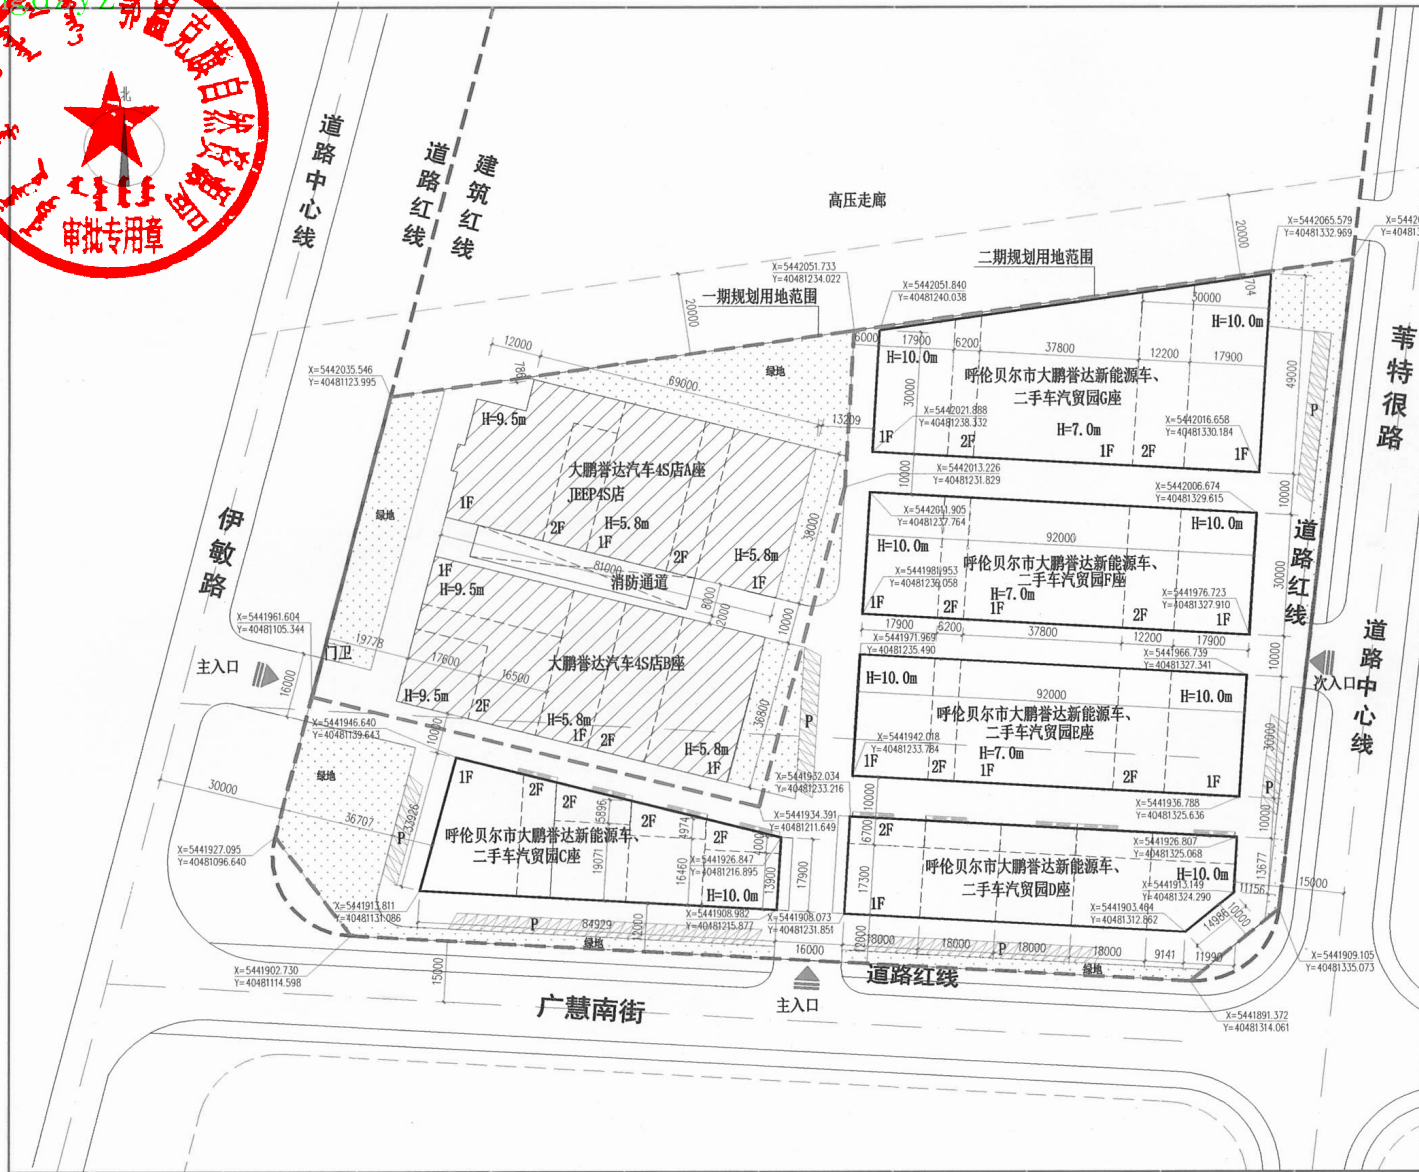

- 说明:
- 1、本项目位于鄂温克旗巴彦托海镇，项目南侧为广慧南街，西侧为伊敏路，东侧为苇特很路。
 - 2、本图为呼伦贝尔市大鹏普达新能源车、二手车汽贸园平面规划图。
 - 3、规划建筑总用地为35791.70平方米，一期规划建筑用地为10760.01平方米（已建），二期规划建筑用地面积为25031.69平方米，建筑总面积为23499.24平方米，一期建筑总面积为7003.25平方米（已建），二期建筑总面积为16495.99平方米。
 - 4、规划建筑满足采光、通风、消防等设计标准。
 - 5、规划建筑的市政管线均应接入城市管网。
 - 6、规划建筑物设计标高和周围建筑标高一致。
 - 7、建筑施工完毕后应完成亮化、硬化及绿化等工程。
 - 8、本图根据巴镇1:1000地形图绘制而成，本图采用2000坐标系、黄海高程系。



总经济技术指标	
规划用地面积	35791.70m ²
总建筑面积	23499.24m ²
建筑基底面积	19453.20m ²
容积率	0.66
建筑密度	54.35%
绿地率	15%
车位数	101个
建筑层数	一层、局部二层

一期经济技术指标（已建）	
规划用地面积	10760.01m ²
总建筑面积	7003.25m ²
建筑基底面积	6034.42m ²
容积率	0.65
建筑密度	56.08%

二期用地经济技术指标	
规划用地面积	25031.69m ²
总建筑面积	16495.99m ²
G座建筑面积	2710.23m ²
D座建筑面积	2777.54m ²
E座建筑面积	3312.00m ²
F座建筑面积	3312.00m ²
G座建筑面积	4384.22m ²
建筑基底面积	13418.78m ²
容积率	0.66
建筑密度	53.61%



中华人民共和国一级注册建筑师
姓名: 张爱萍
注册号: 6100642-17
有效期至: 至2024年07月



中凡国际 工程设计有限公司 ZHONGFAN INTERNATIONAL DESIGN ENGINEERING CO., LTD.	
建设单位 CLIENT 呼伦贝尔市大鹏普达 汽车贸易有限公司	项目名称 PROJECT 呼伦贝尔市大鹏普达新能源车、 二手车汽贸园
图名 DRAWING TITLE 总平面图	
设计人 张爱萍	设计日期 2024.04-000000
审核人 周福顺	审核日期 2024.04-000000
制图人 程亚兴	制图日期 2024.04-000000
校对 程亚兴	校对日期 2024.04-000000
设计单位盖章	
注册执业印章	
中凡国际工程设计有限公司	